


Wichtige Hinweise:
 Dieser Plan ist ein Genehmigungsplan, er ist somit nicht für die Maßentnahme zu Ausführungszwecken bestimmt!
 Alle angegebenen Höhen beziehen sich auf Höhen über Normalhöhennull (DHHN2016). Die Ver- und Entsorgungstrassen wurden aus Bestandsplänen übernommen. Sie sind nicht vermessen und können unvollständig sein!

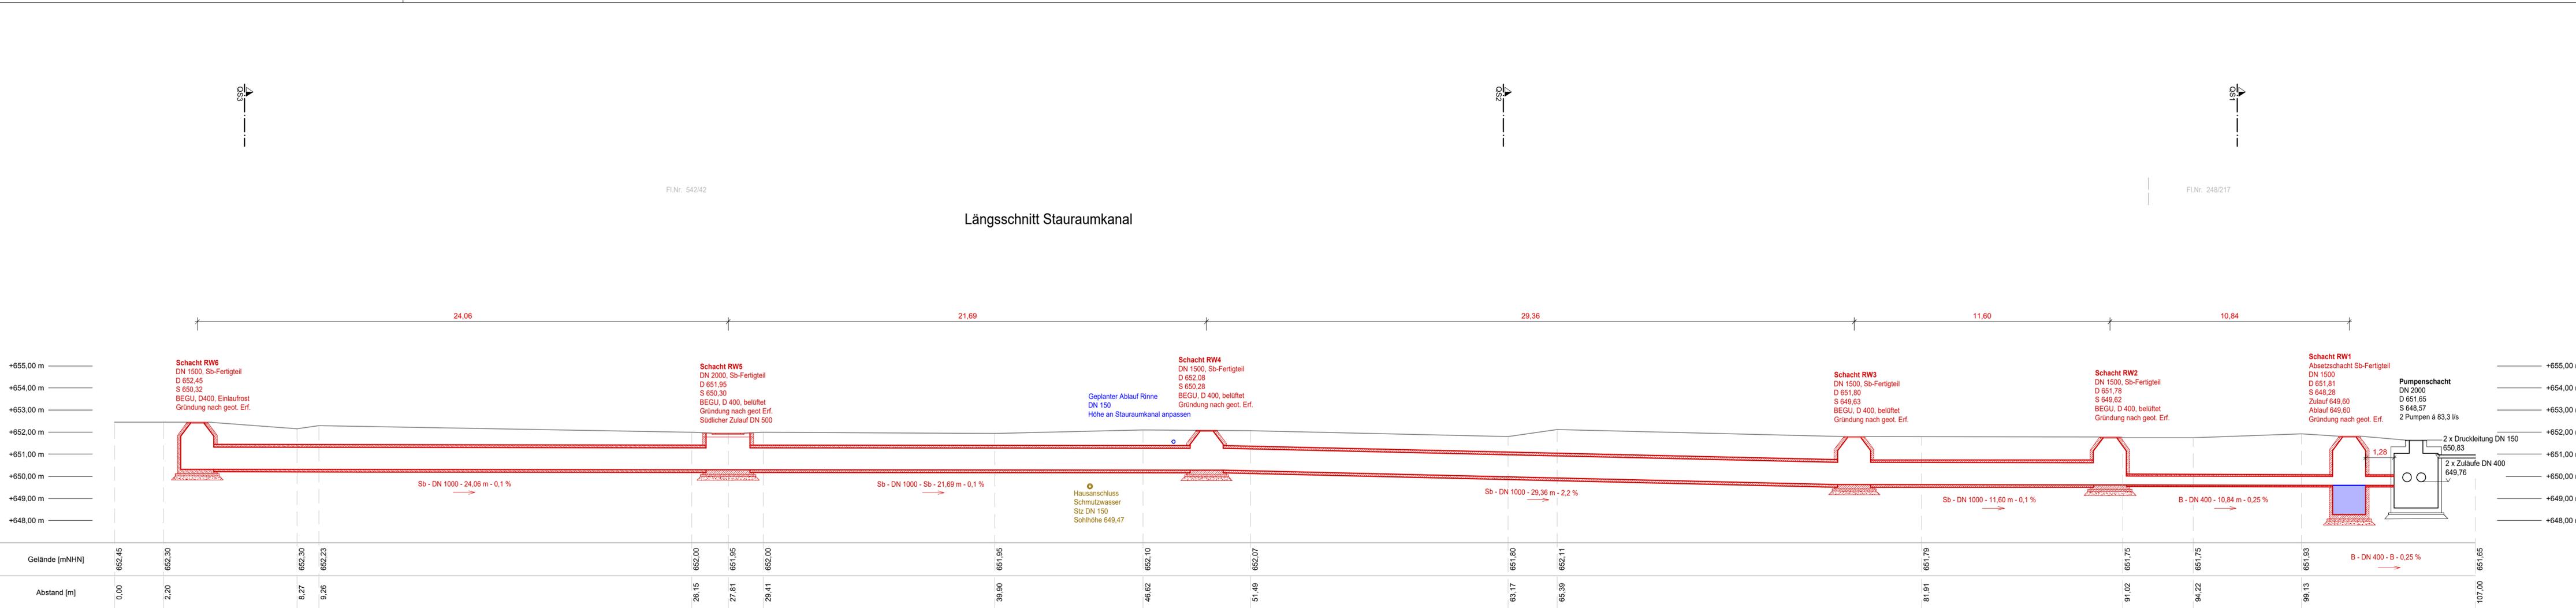

Index	Datum	Art der Änderung	gez.	gepr.
Vorhaben:	Antrag auf wasserrechtliche Erlaubnis für die Einleitung des anfallenden Niederschlagswassers des Bebauungsplanes "Zwischen Loisachauenstraße und Bahnlinie" in Oberau in den Pöttinger Weiher		Anlage:	6
Planungsphase:	GENEHMIGUNGSPLANUNG		Plan-Nr.:	06_LS
Vorhabensträger:	Gemeinde Oberau		Ausgabe vom:	11.02.2022
Landkreis:	Garmisch-Partenkirchen		Plangröße:	1,390 x 0,297 = 0,413 m²
Gemeinde:	Gemeinde Oberau		entw.	Zingraff
Maßstab:	1:100		gez.	Zingraff, Schmidt
Entwurfsverfasser:	Ingenieurbüro Kokai GmbH		gepr.	Weiß
Datum:	11.02.2022		Unterschrift - Bgm. Imminger	