
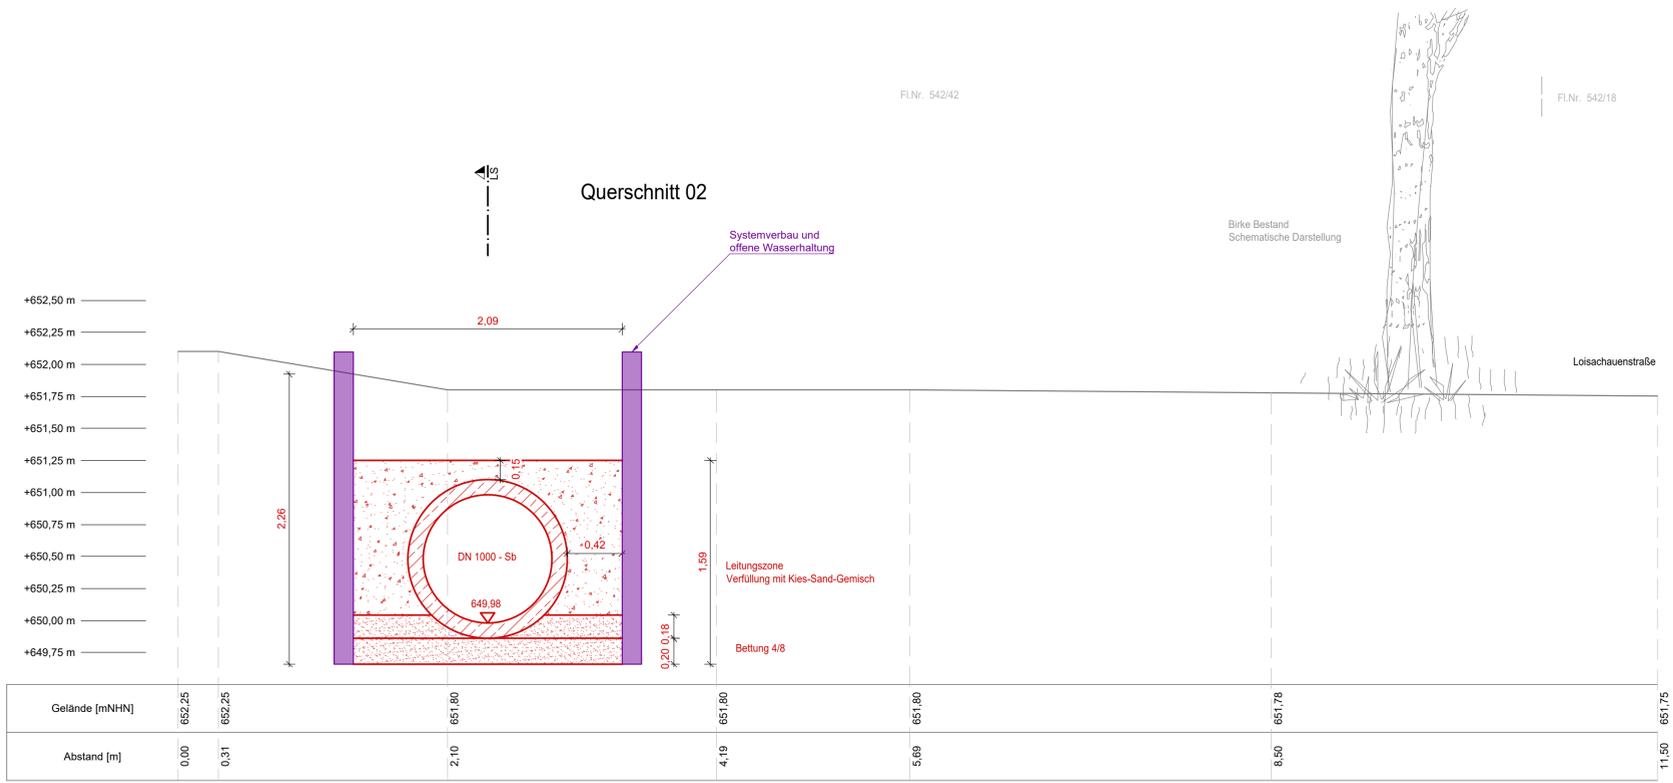
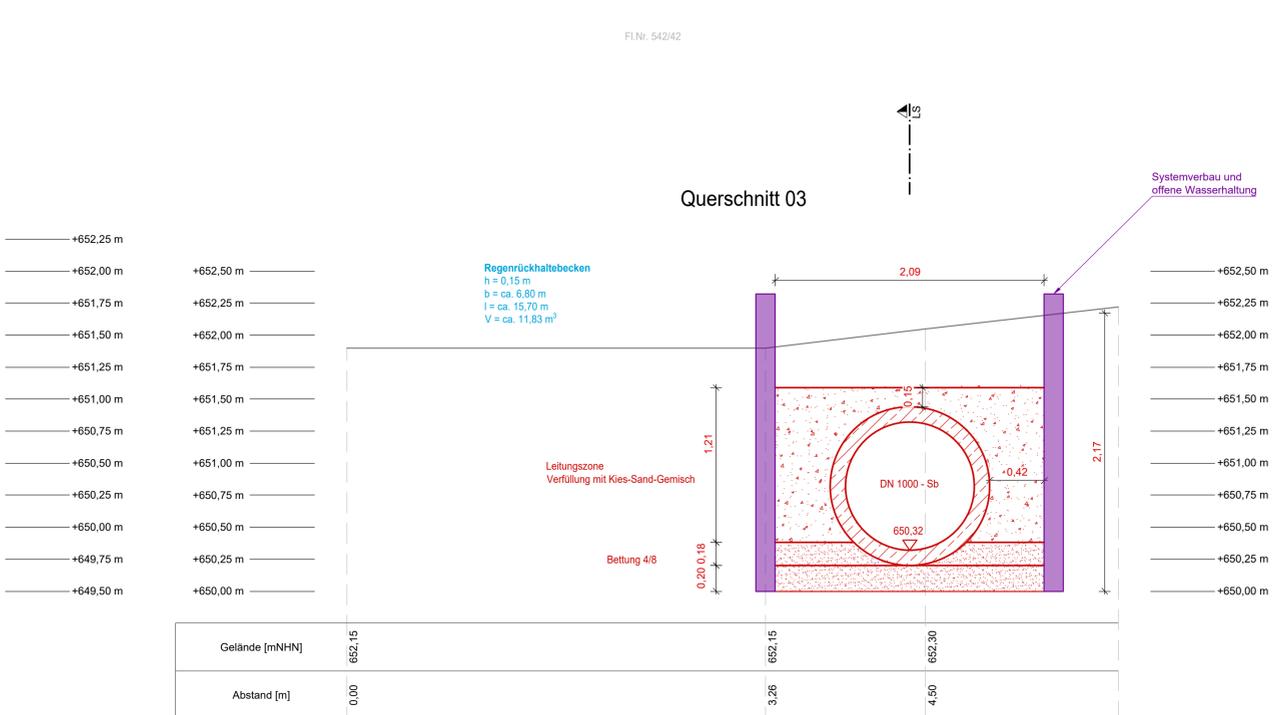


Wichtige Hinweise:
 Dieser Plan ist ein Genehmigungsplan, er ist somit nicht für die Maßnahme zu Ausführungszwecken bestimmt!
 Alle angegebenen Höhen beziehen sich auf Höhen über Normalhöhennull (DHHN2016).
 Die Ver- und Entsorgungstrassen wurden aus Bestandsplänen übernommen. Sie sind nicht vermessen und können unvollständig sein!

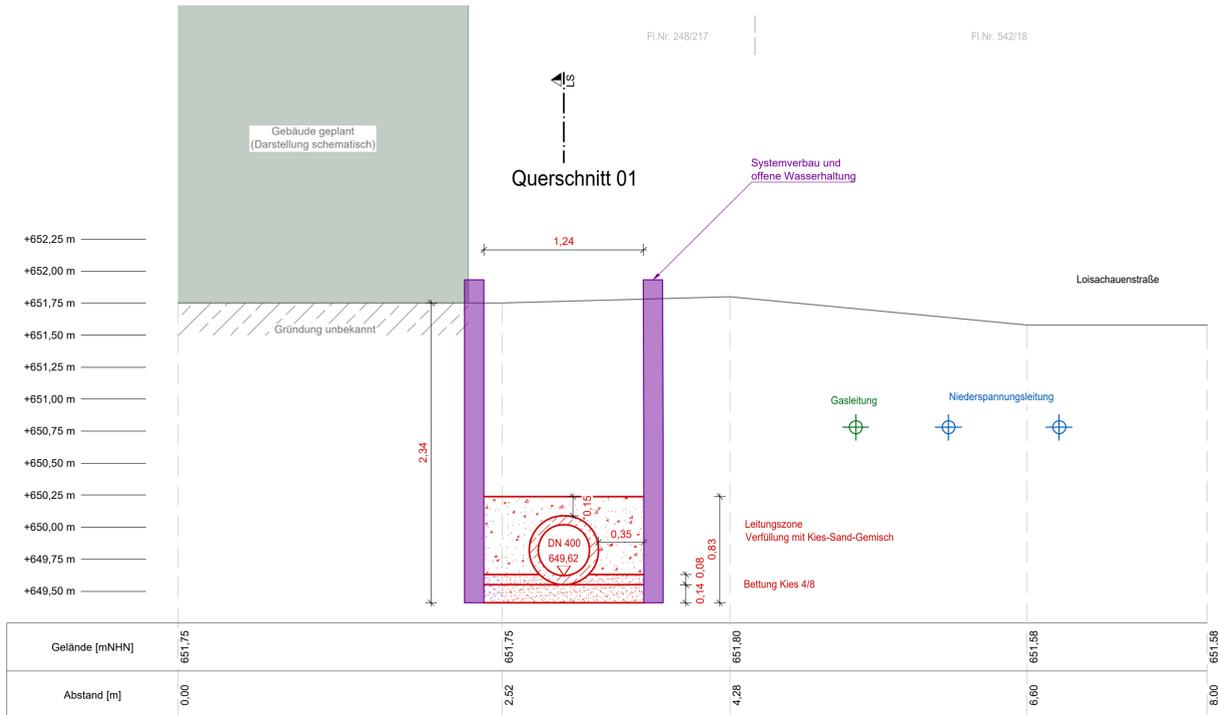

Index	Datum	Art der Änderung	gez.	gepr.
Vorhaben:		Antrag auf wasserrechtliche Erlaubnis für die Einleitung des anfallenden Niederschlagswassers des Bebauungsplanes "Zwischen Loisachauenstraße und Bahnhofs" in Oberau in den Pöttinger Weiher	Anlage:	7
Planungsphase:		GENEHMIGUNGSPLANUNG	Plan-Nr.:	07_QS
Vorhabensträger:		Gemeinde Oberau	Plangröße:	1,000 x 0,594 = 0,595 m²
Landkreis:		Garmisch-Partenkirchen	Ausgabe vom:	11.02.2022
Gemeinde:		Gemeinde Oberau	entw.	Weiß
Maßstab:		1 : 25	gez.	Schmidt
Entwurfsverfasser:		Ingenieurbüro Kokai GmbH	gepr.	Weiß
Datum:	11.02.2022	Unterschrift - Weiß	Vorhabensträger:	Gemeinde Oberau
			Datum:	Unterschrift - Bgm. Iminger